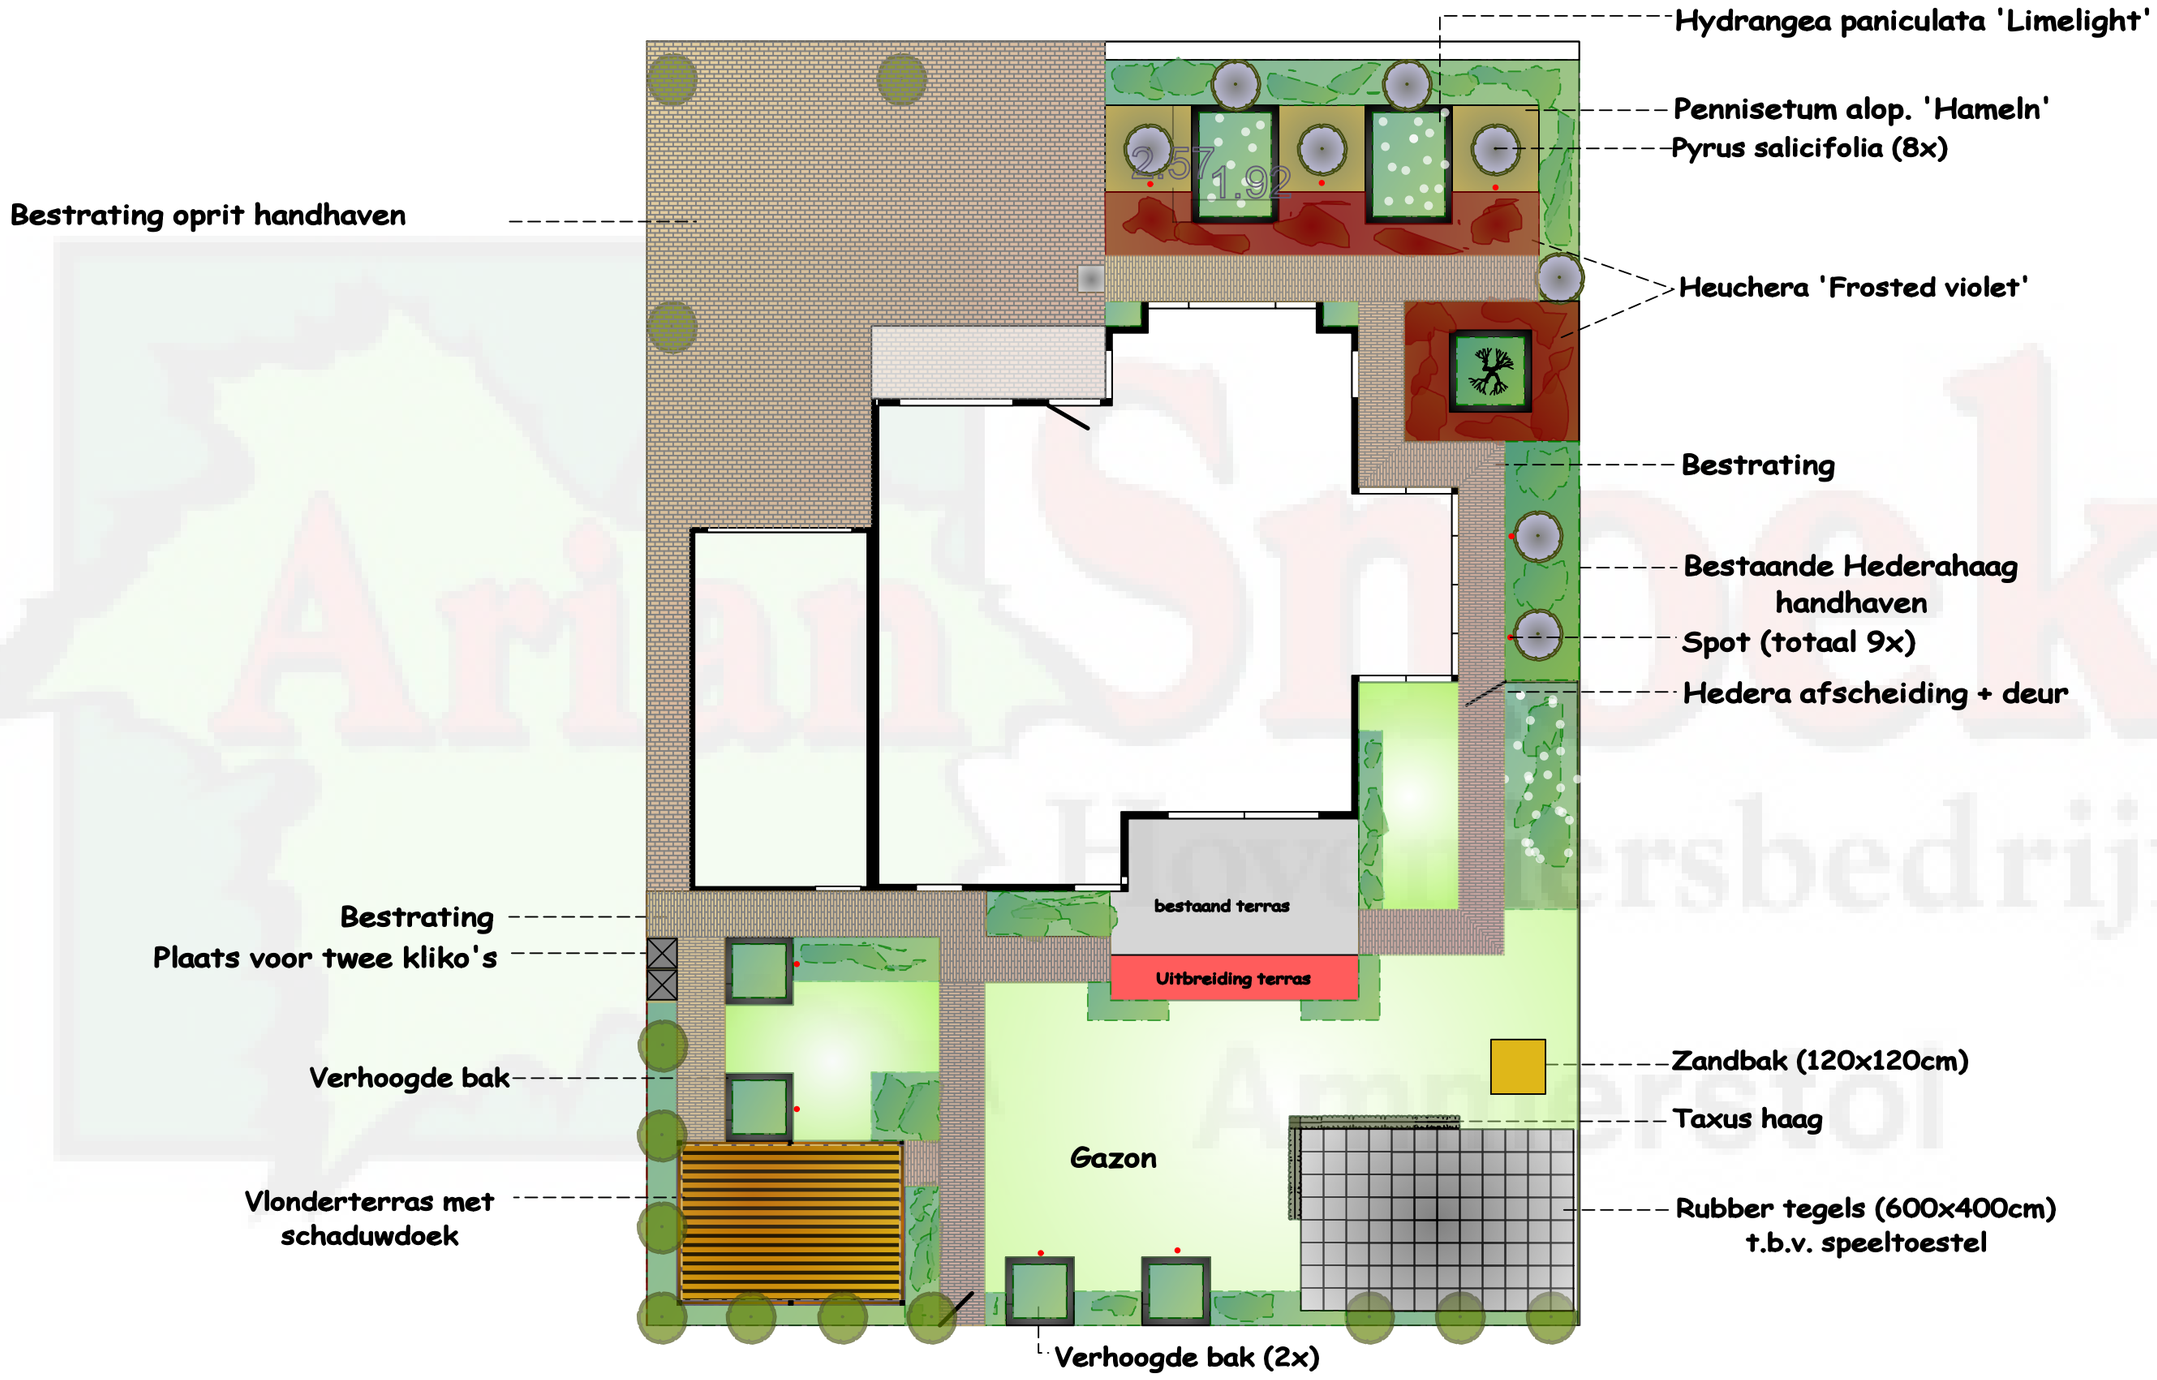

Arian Snoek Hoveniersbedrijf Ammerstol
0182 - 35 33 82 / 06.22 - 45 29 53
ONTWERP AANLEG ONDERHOUD
www.snoekhoveniers.nl

Tuin Dijklaan 27 te Bergambacht

Opdrachtgever: Fam. Ooms